


- künstler:innen
vereinigung tirol

- kunst
pavillon

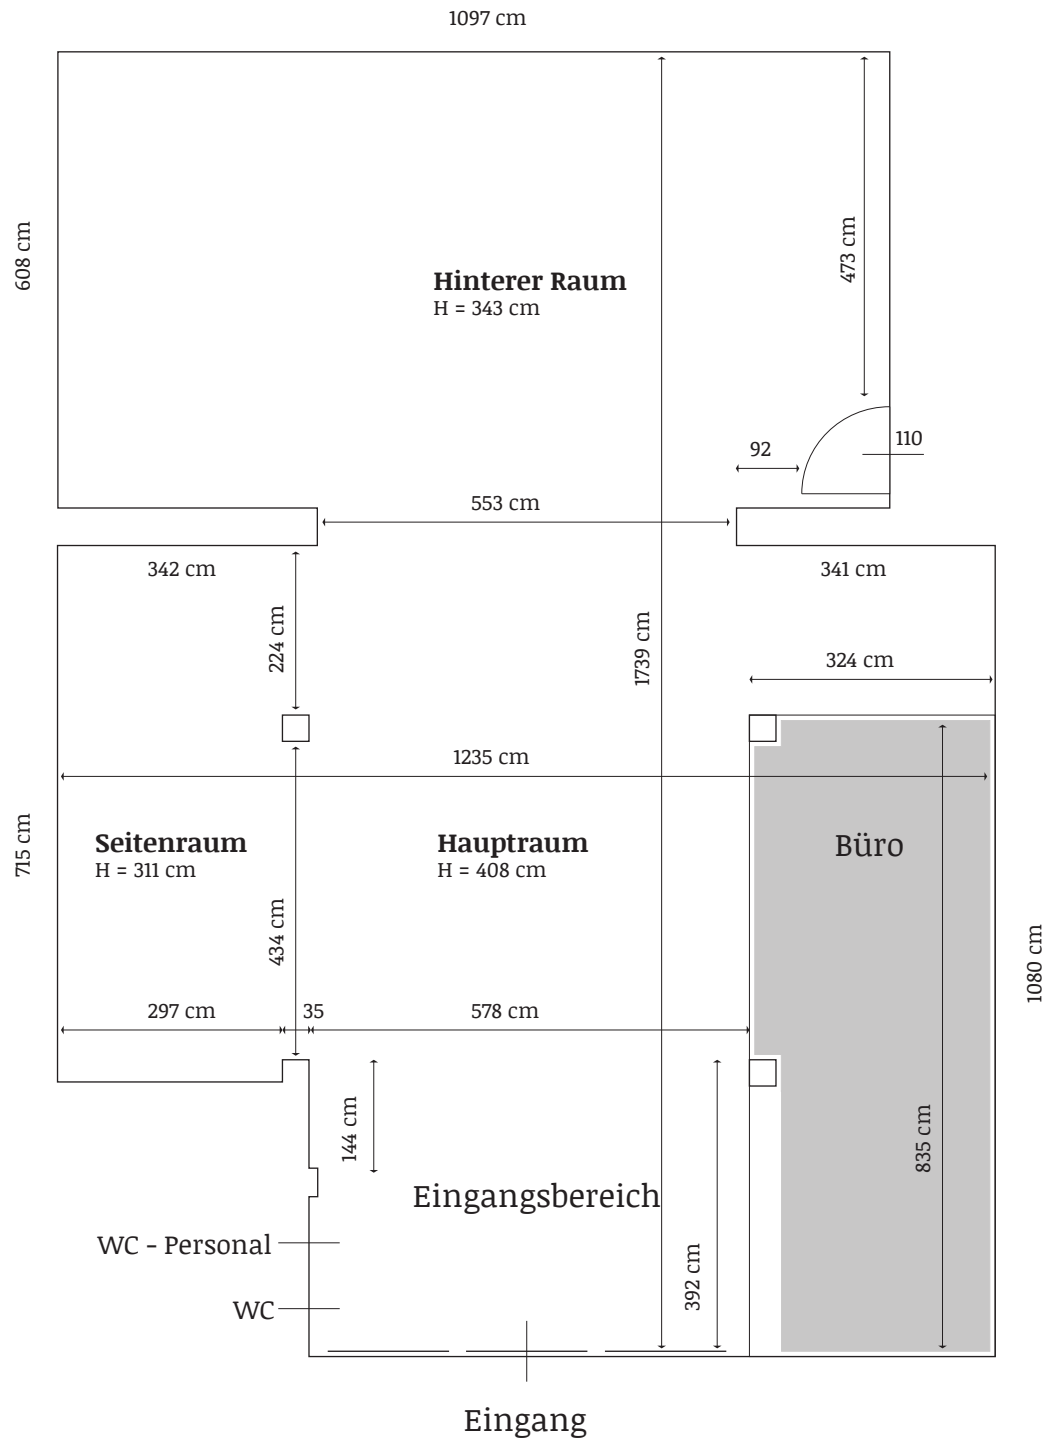

RAUMPLAN KUNSTPAVILLON

Hängefläche: 52,78 Laufmeter
 25,53 m mit H 3,03 m, davon 14,30 m
 mit Lüftungsschacht (H 10 cm) in der Höhe von 2,72 m
 27,25 m mit H 3,35 m, davon 12,20 m
 mit Lüftungsschacht (H 10 cm) in der Höhe von 3,04 m

Stellfläche: 173,54 m²
 Vorderer Raum: 106,44 m²
 Hinterer Raum: 76,10 m²

Raumhöhen:
 Hauptraum: 4,08 m
 2 Seitenräume: 3,11 m
 Hinterer Raum: 3,43 m

Eingangstür: Breite: 1,60 m | Höhe: 2,70 m

Durchgang: Breite: 5,54 m | Höhe: 2,20 m